



02 PLANTA DE COBERTURA - PAF
ESCALA 1:250
COTAS EM CENTÍMETROS


LEGENDA E SIMBOLOGIA
ÁREA A REFORMAR
ÁREA A MANTER
NOTA: Substituição do telhado existente, de fibrocimento, por uma nova cobertura de telha metálica trapezoidal.

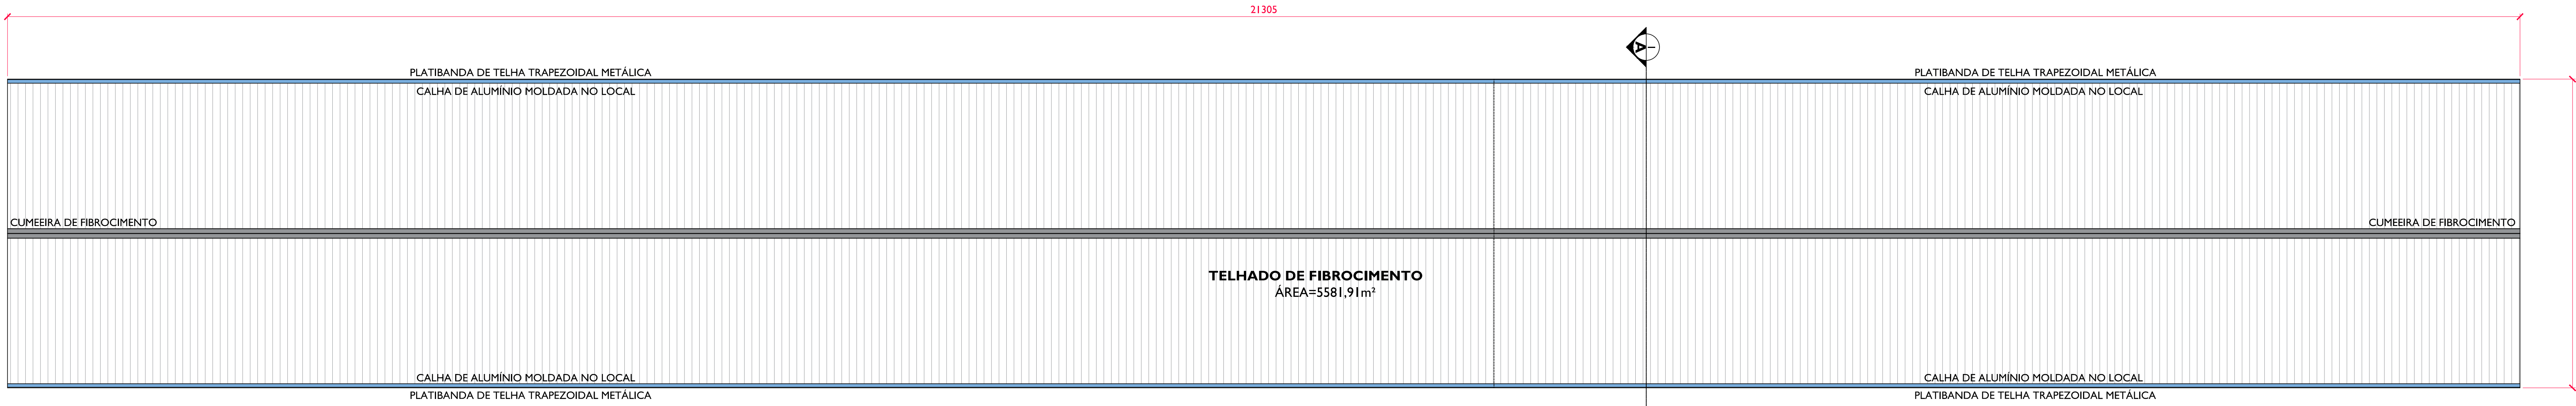


04 PLANTA DE COBERTURA
ESCALA 1:250
COTAS EM CENTÍMETROS

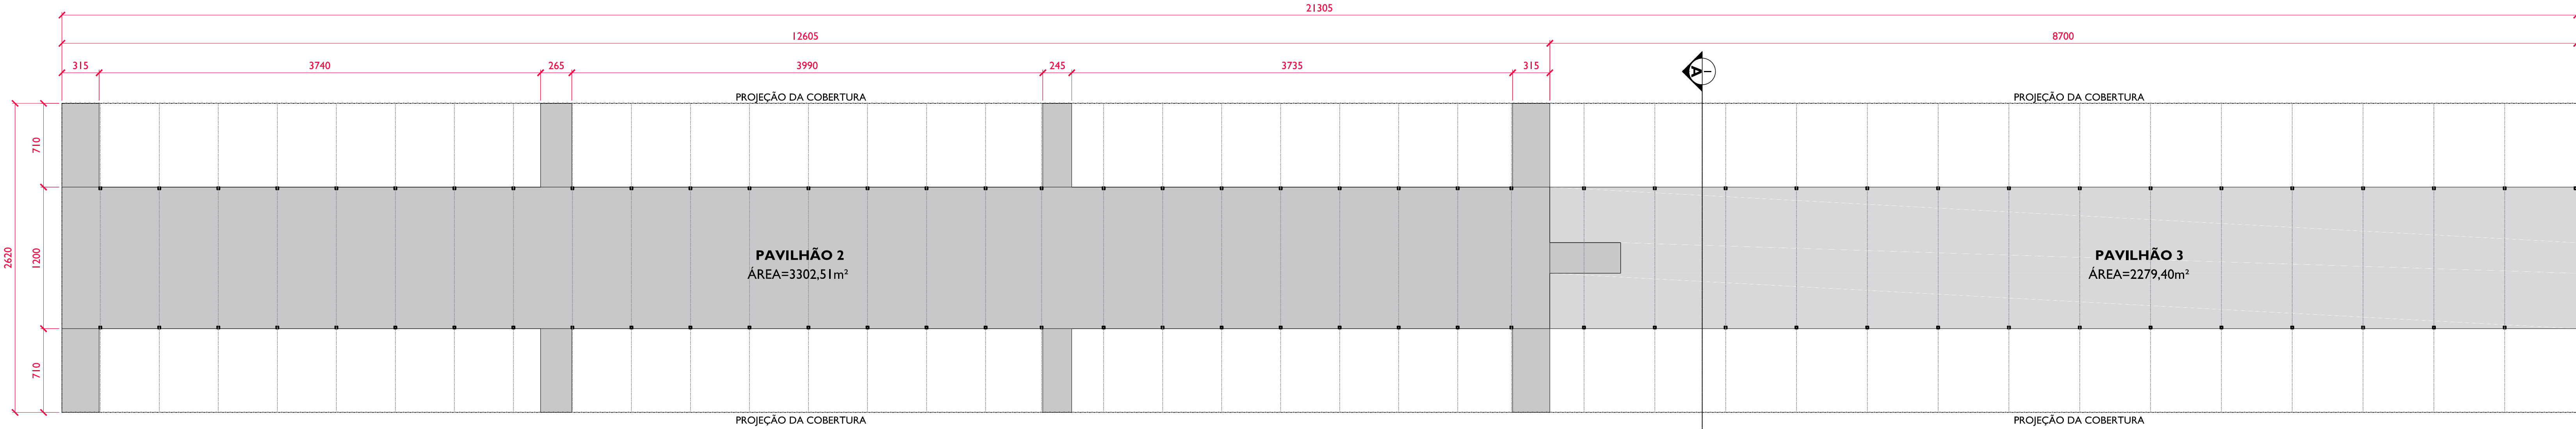

03 PLANTA BAIXA DOS PAVILHÕES 2 E 3
ESCALA 1:250
COTAS EM CENTÍMETROS

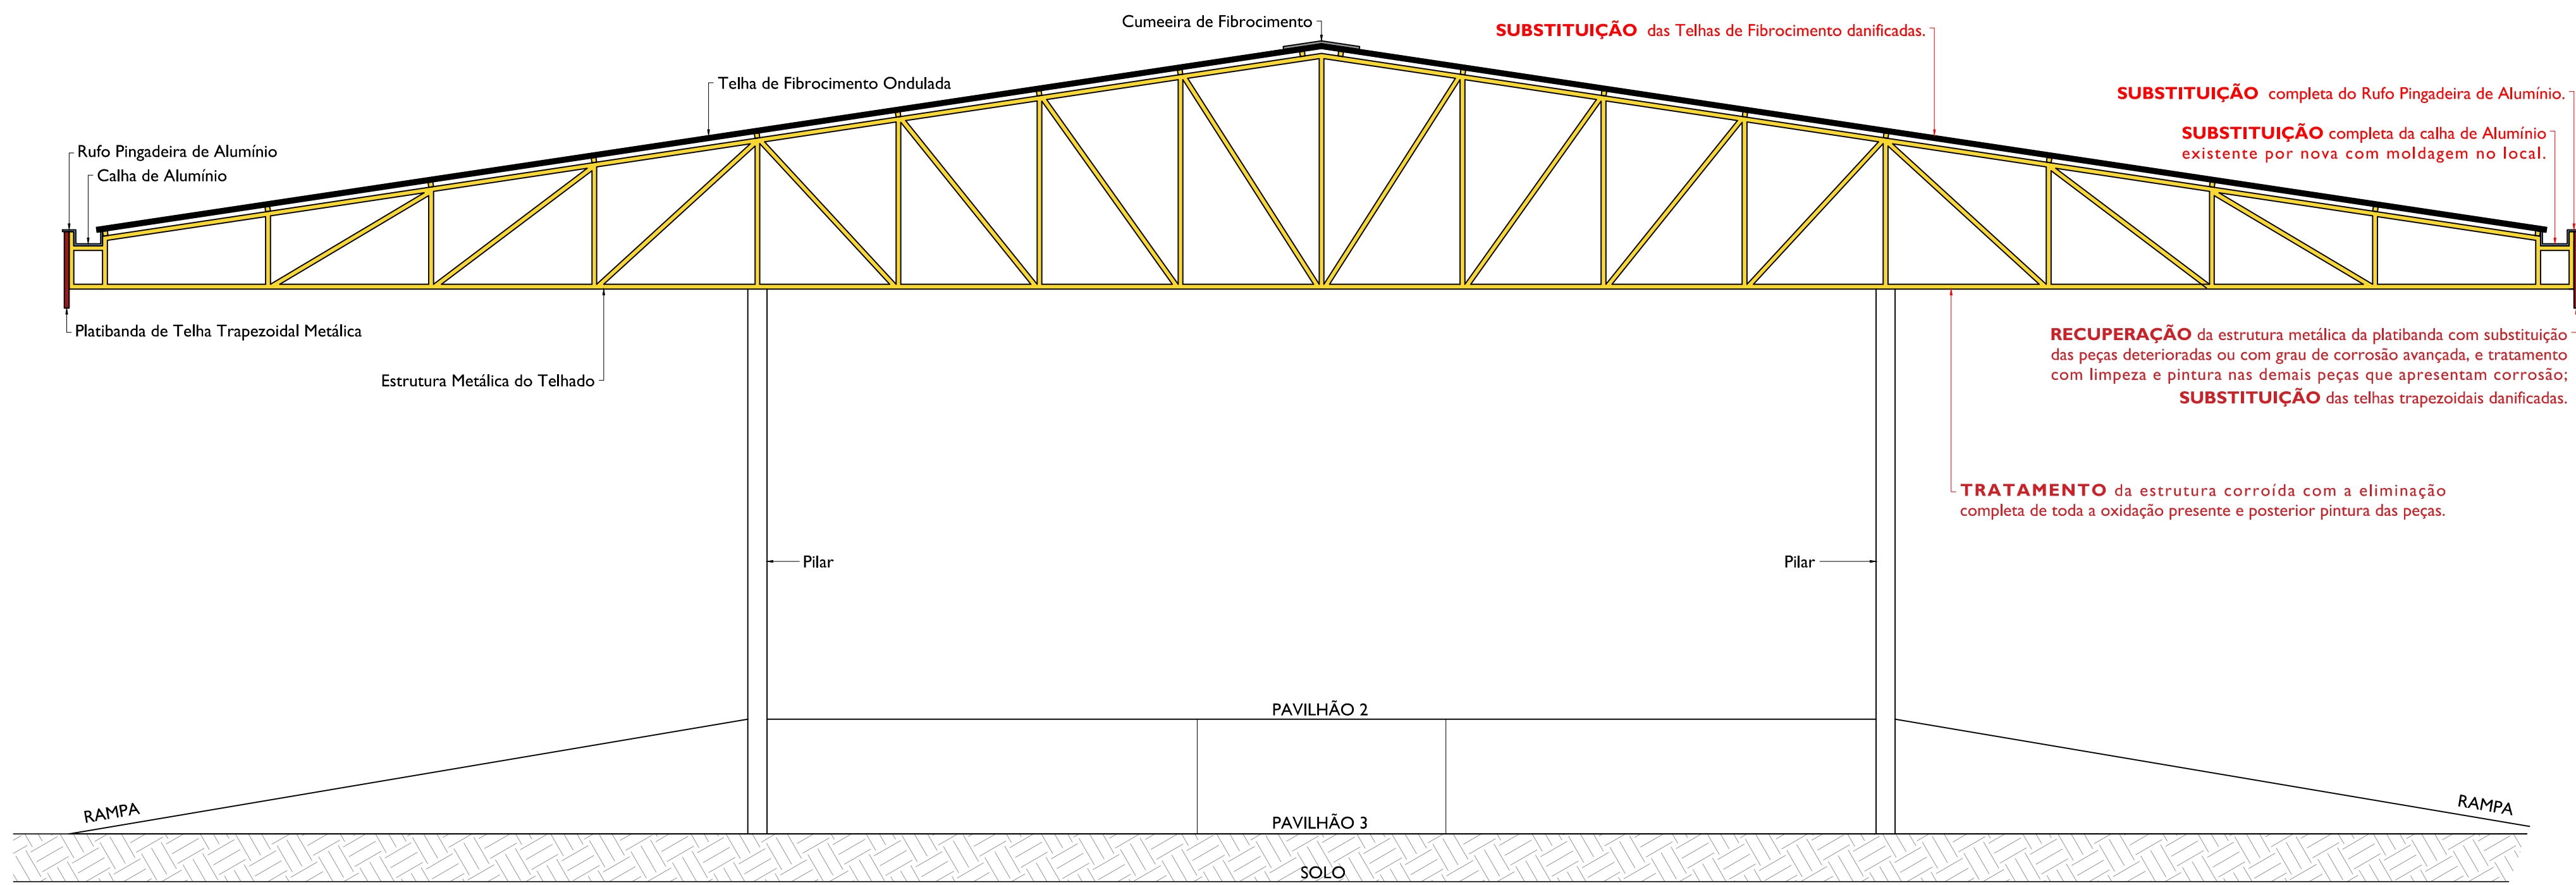

05 CORTE AA
ESCALA 1:50
COTAS EM CENTÍMETROS

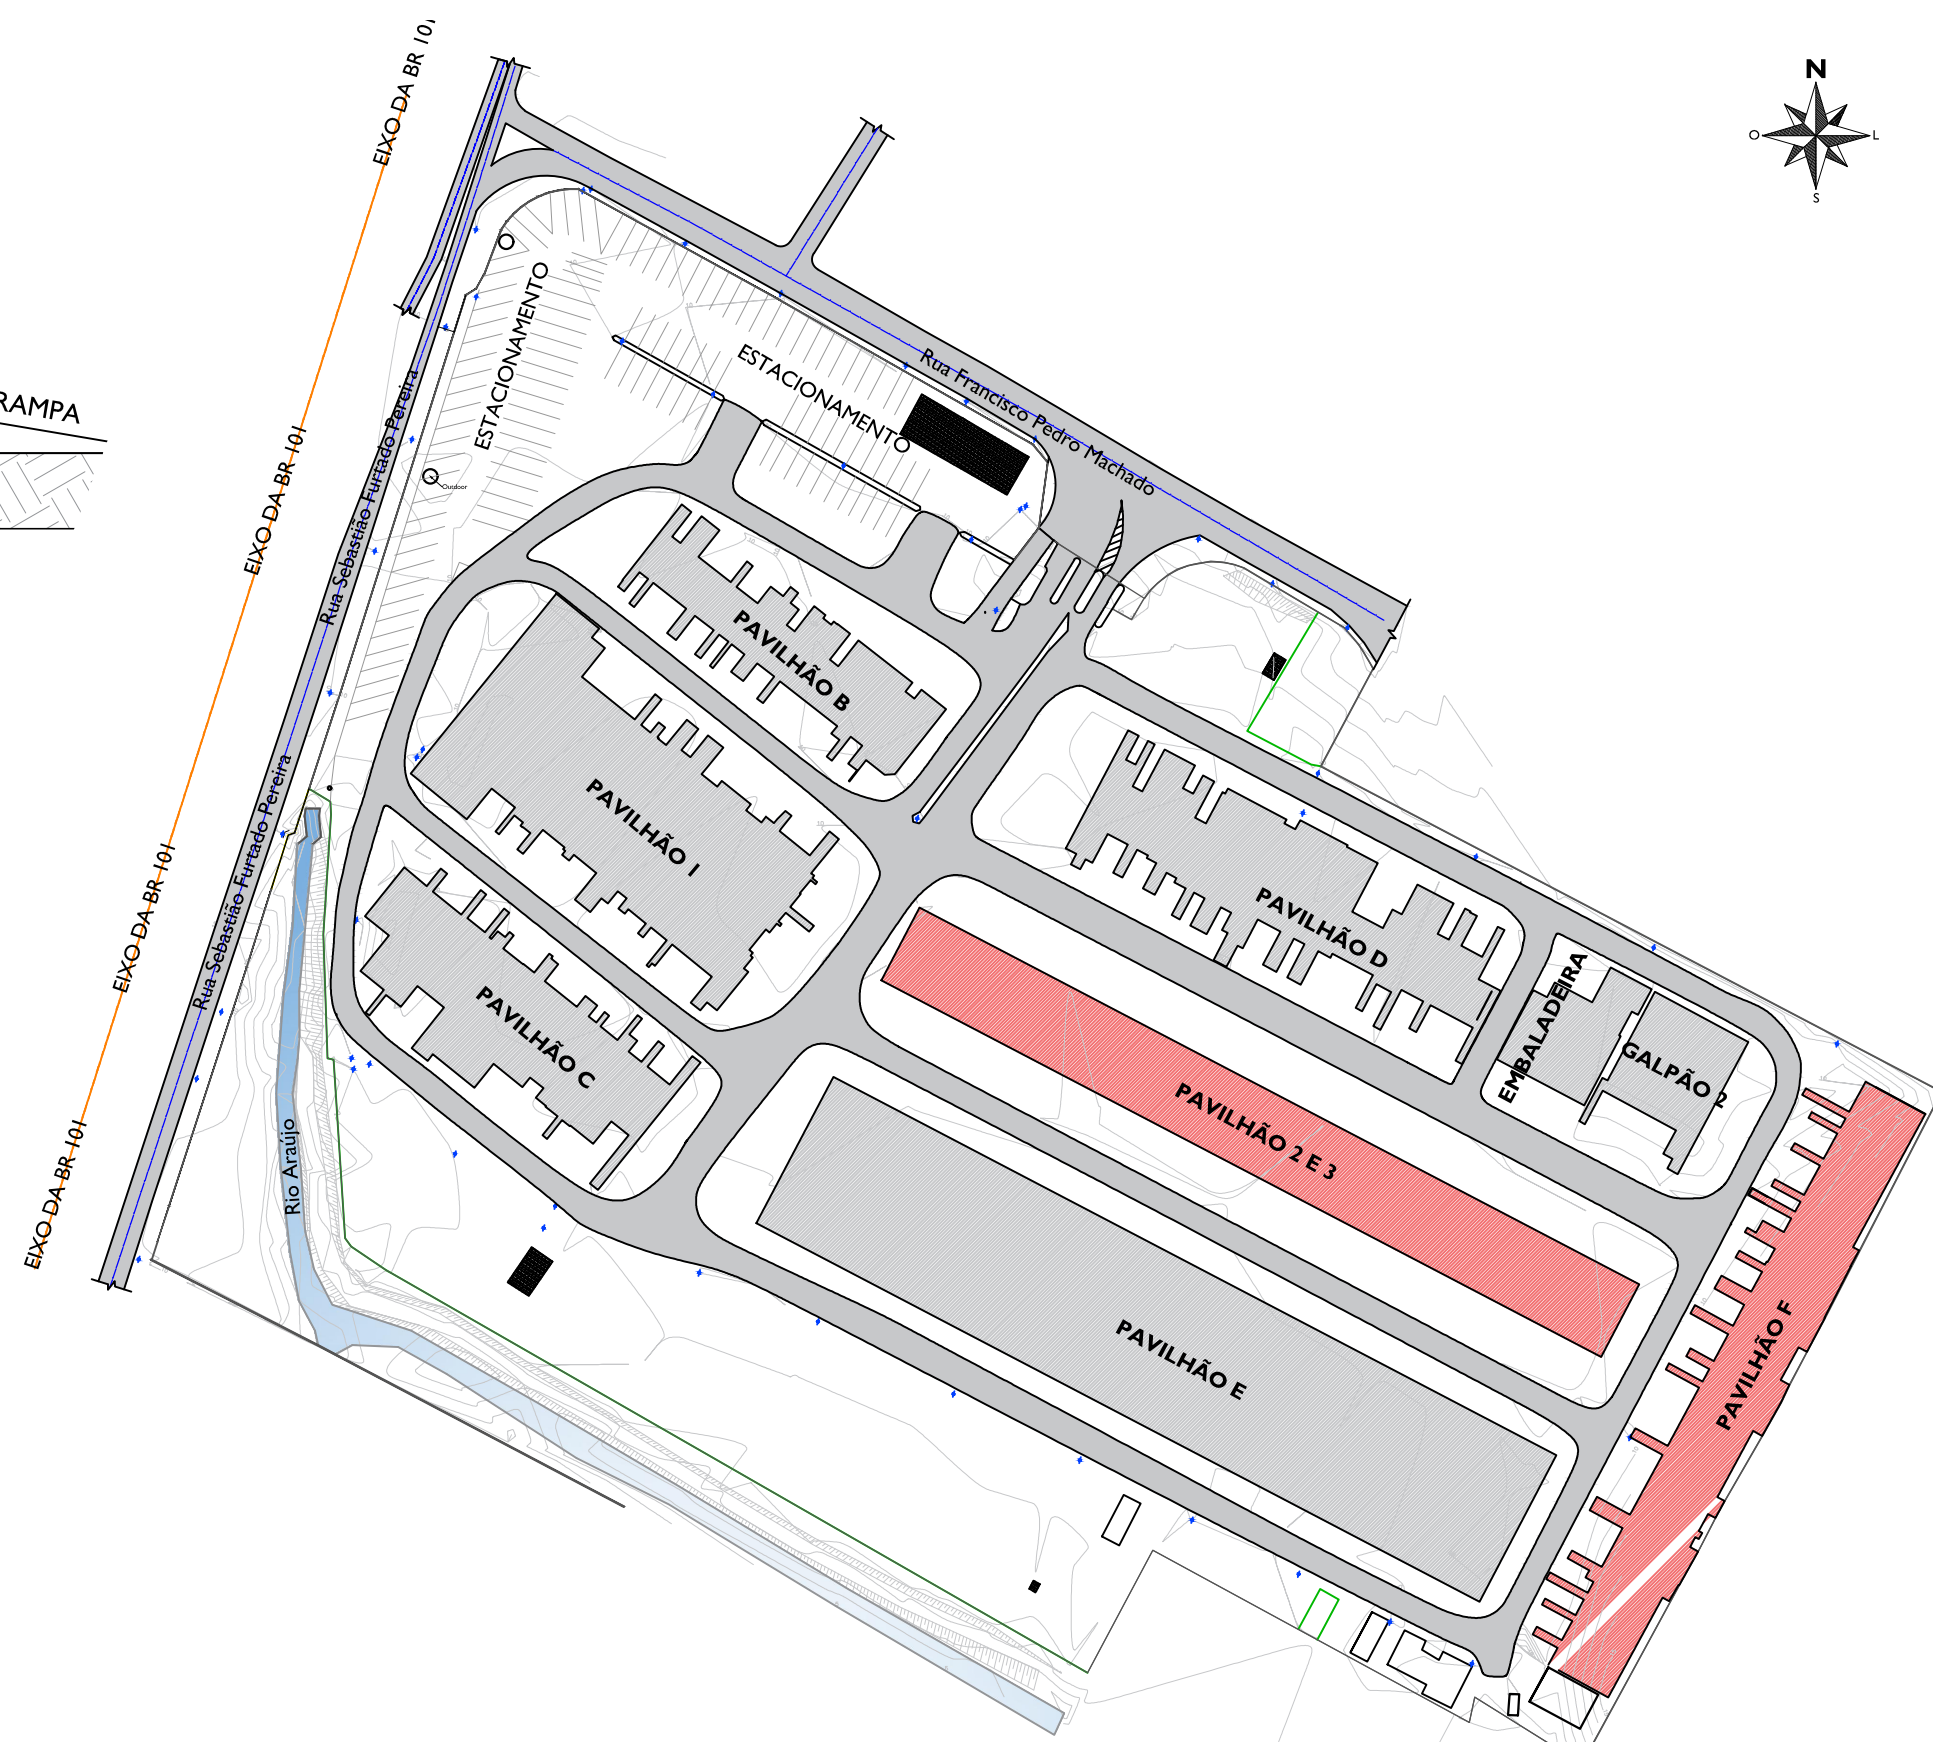

01 LOCALIZAÇÃO DA ÁREA A REFORMAR
ESCALA 1:2000

NOTAS

- É de responsabilidade da EXECUTANTE contratar profissional qualificado para o acompanhamento técnico durante a execução da obra, respeitando os projetos apresentados e as normas da Associação Brasileira de Normas Técnicas (ABNT).
- É dever do profissional contratado assinar a Anotação de Responsabilidade Técnica (ART) referente ao serviço de execução.
- É de responsabilidade da EXECUTANTE contratar mão-de-obra qualificada para a realização do serviço além de fornecer e exigir a utilização do Equipamento de Proteção Individual (EPI).
- É de responsabilidade da EXECUTANTE dar solução adequada aos resíduos gerados no canteiro de obras providos da reforma.
- Caberá ao EXECUTANTE fornecer e conservar todo o equipamento mecânico e ferramentas necessárias à execução dos serviços.
- A EXECUTANTE é responsável por garantir a segurança dos funcionários durante a obra e correrá por sua responsabilidade quaisquer acidentes no trabalho de execução dos serviços contratados.
- Nenhuma alteração das plantas, detalhes ou discriminações técnicas deverá ser executada sem a autorização do autor dos projetos.
- A EXECUTANTE assumirá integral responsabilidade pela execução de qualquer alteração eventualmente proposta e aceita pelo contratante e pelo autor do projeto.
- A execução dos serviços deverão respeitar as Normas de Serviço da ABNT.

OBSERVAÇÃO / TRABALHO EM ALTURA (NR-35)

- Cabe à EXECUTANTE apresentar o projeto e dimensionamento do Equipamento de Proteção Coletiva (EPC) de forma a garantir a segurança e proteção dos trabalhadores que trabalham a uma altura superior a 2 metros de acordo com as recomendações do NR-35, norma regulamentadora do Ministério do Trabalho. O projeto deve ser realizado por profissional qualificado para o dimensionamento correto do EPC e apresentado aos interessados juntamente com a ART (Anotação de Responsabilidade Técnica) referente a este projeto.

PROJETO REFORMA

REFORMA DA COBERTURA - CEASA/SÃO JOSÉ

ENDEREÇO DA OBRA: RODOVIA BR-101, Km 205, S/N (CEASA) BARREIROS, SÃO JOSÉ/SC

RESP. TÉCNICO PROJETO: MARIANA MORAES MÁXIMO

CLIENTE: CEASA

CONTEÚDO: PLANTA DE COBERTURA PAVILHÃO F

CONTEÚDO: PLANTA BAIXA DOS PAVILHÕES 2 E 3

CONTEÚDO: PLANTA DE COBERTURA PAVILHÕES 2 E 3

CONTEÚDO: CORTE AA

ESCALA: INDICADA

DATA: 25/05/2020

AUTOR DO DESENHO: JULIO BERTON MASO