



02 PLANTA DE COBERTURA - PAF
ESCALA 1:250
COTAS EM CENTÍMETROS


LEGENDA E SIMBOLOGIA
 ■ ÁREA A REFORMAR
 ■ ÁREA A MANTER
NOTA: Substituição do telhado existente, de fibrocimento, por uma nova cobertura de telha metálica trapezoidal.

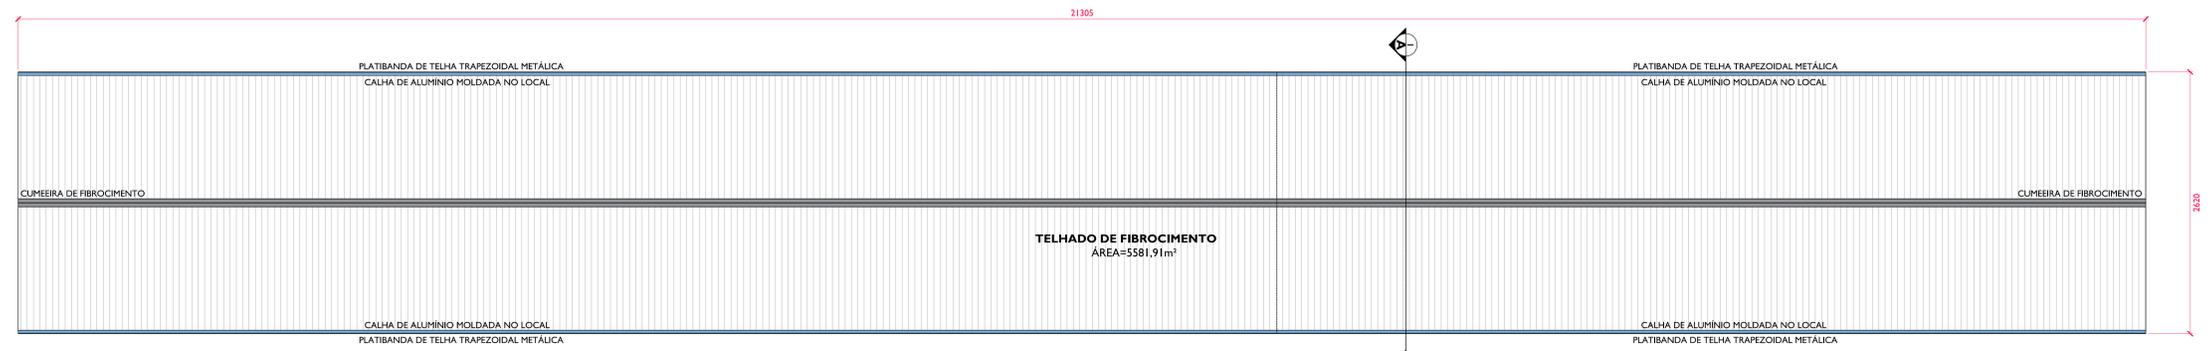

04 PLANTA DE COBERTURA
ESCALA 1:250
COTAS EM CENTÍMETROS

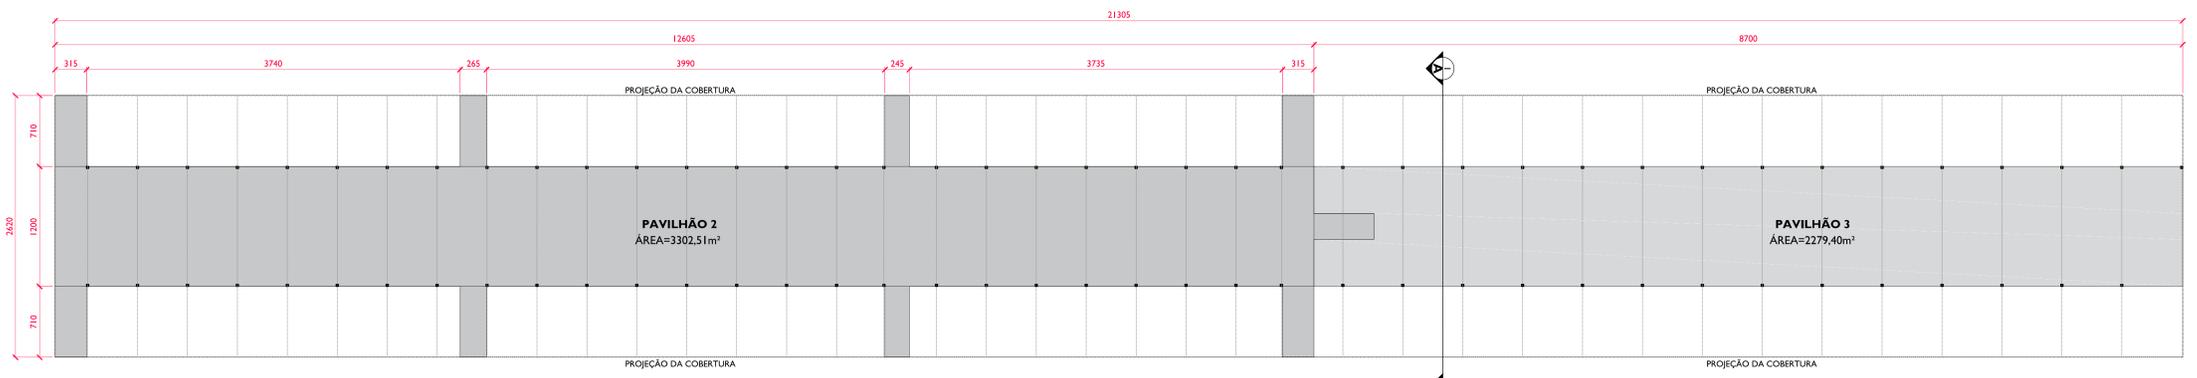


03 PLANTA BAIXA DOS PAVILHÕES 2 E 3
ESCALA 1:250
COTAS EM CENTÍMETROS

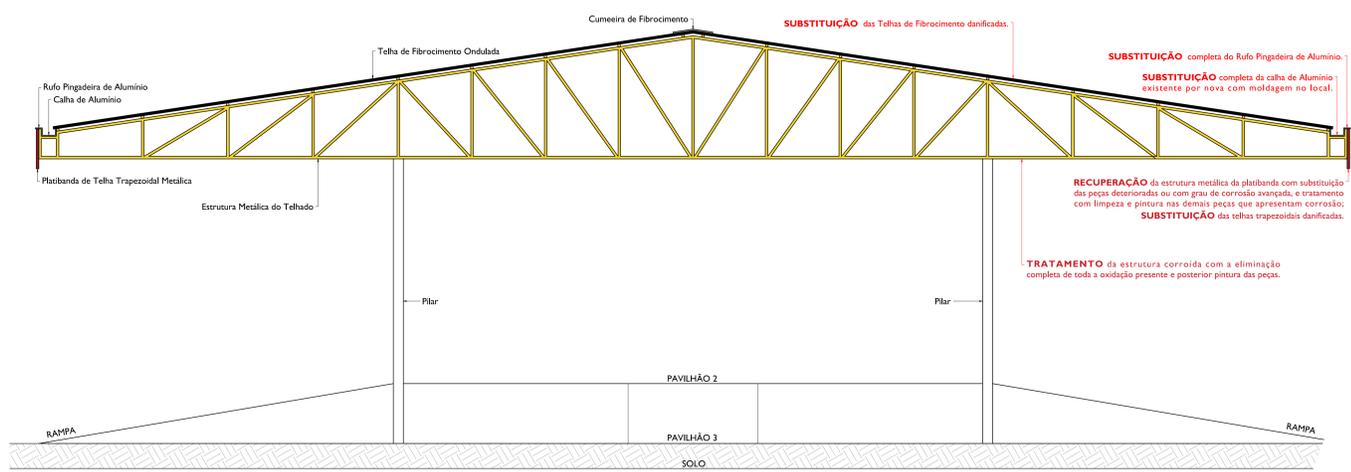

05 CORTE AA
ESCALA 1:50
COTAS EM CENTÍMETROS

SUBSTITUIÇÃO completa do Rufo Pingadeira de Alumínio.
SUBSTITUIÇÃO completa da calha de Alumínio existente por nova com moldagem no local.
RECUPERAÇÃO da estrutura metálica da platibanda com substituição das peças deterioradas ou com grau de corrosão avançada, e tratamento com limpeza e pintura nas demais peças que apresentem corrosão;
SUBSTITUIÇÃO das telhas trapezoidais danificadas.
TRATAMENTO da estrutura corroída com a eliminação completa de toda a oxidação presente e posterior pintura das peças.

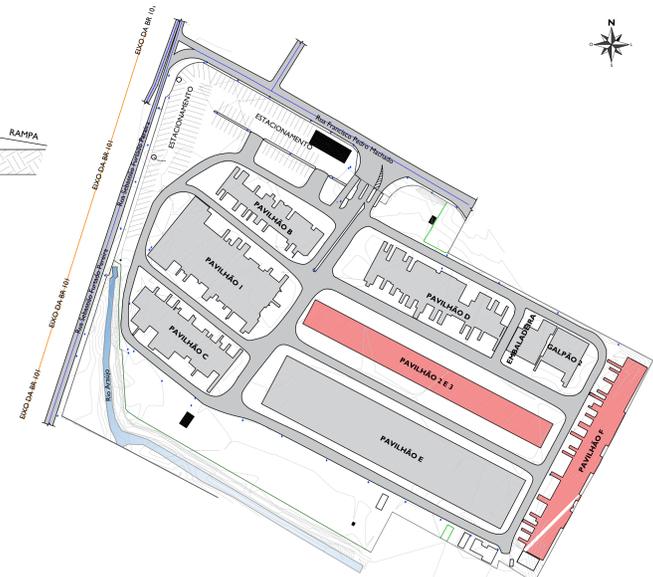

01 LOCALIZAÇÃO DA ÁREA À REFORMAR
ESCALA 1:2000

- NOTAS**
- É de responsabilidade da EXECUTANTE contratar profissional qualificado para o acompanhamento técnico durante a execução da obra, respeitando os projetos apresentados e as normas da Associação Brasileira de Normas Técnicas (ABNT).
 - É dever do profissional contratado assinar a Anotação de Responsabilidade Técnica (ART) referente ao serviço de execução.
 - É de responsabilidade da EXECUTANTE contratar mão-de-obra qualificada para a realização do serviço além de fornecer e exigir a utilização do Equipamento de Proteção Individual (EPI).
 - É de responsabilidade da EXECUTANTE dar solução adequada aos resíduos gerados no canteiro de obras providos da reforma.
 - Caberá ao EXECUTANTE fornecer e conservar todo o equipamento mecânico e ferramentas necessárias à execução dos serviços.
 - A EXECUTANTE é responsável por garantir a segurança dos funcionários durante a obra e correrá por sua responsabilidade quaisquer acidentes no trabalho de execução dos serviços contratados.
 - Nenhuma alteração das plantas, detalhes ou discriminações técnicas deverá ser executada sem a autorização do autor dos projetos.
 - A EXECUTANTE assumirá integral responsabilidade pela execução de qualquer alteração eventualmente proposta e aceita pelo contratante e pelo autor do projeto.
 - A execução dos serviços deverão respeitar as Normas de Serviço da ABNT.

OBSERVAÇÃO / TRABALHO EM ALTURA (NR-35)

- Cabe à EXECUTANTE apresentar o projeto e dimensionamento do Equipamento de Proteção Coletiva (EPC) de forma a garantir a segurança e proteção dos trabalhadores que trabalham a uma altura superior a 2 metros de acordo com as recomendações da NR-35, norma regulamentada pelo Ministério do Trabalho. O projeto deve ser realizado por profissional qualificado para o dimensionamento correto do EPC e apresentado aos interessados juntamente com a ART (Anotação de Responsabilidade Técnica) referente a este projeto.

REVISÃO	DATA	RESPONSÁVEL	DESCRIÇÃO

PROJETO REFORMA

REFORMA DA COBERTURA - CEASA/SÃO JOSÉ

ENDEREÇO DA OBRA:	RODOVIA BR-101, Km 205, S/N (CEASA) BARREIROS, SÃO JOSÉ/SC	
RESP. TÉCNICO PROJETO:	MARIANA MORAES MÁXIMO ENGENHEIRA CIVIL E CREA/SC	CLIENTE:
CEASA	CEASA	CEASA
CONTATO	CONTATO	CONTATO
DESCRIÇÃO:	PLANTA DE COBERTURA PAVILHÃO F PLANTA BAIXA DOS PAVILHÕES 2 E 3 PLANTA DE COBERTURA PAVILHÕES 2 E 3 CORTE AA	
ESCALA:	INDICADA	DATA: 25/05/2020
AUTOR DO DESENHO:	JULIO BERTON MASO	