



1 Planta de Localização
escala 1/3000

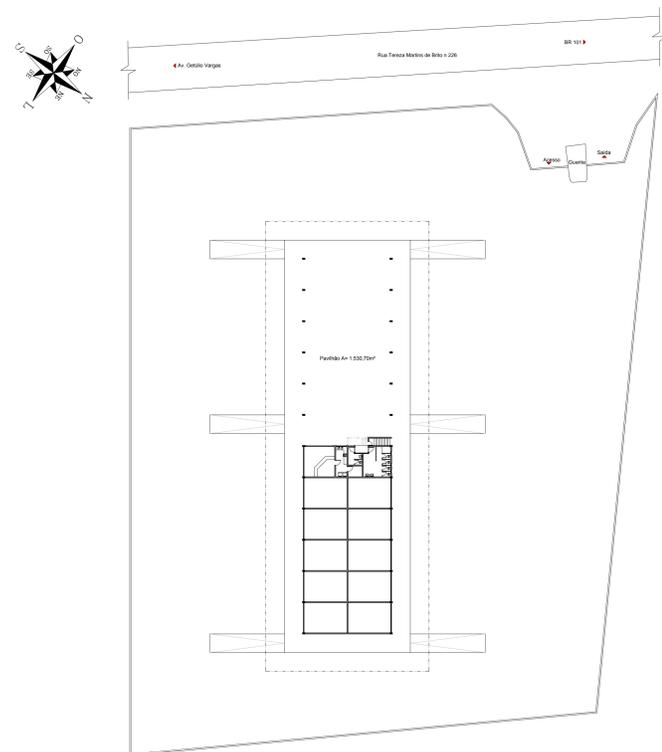

2 Planta de Implantação
escala 1/250

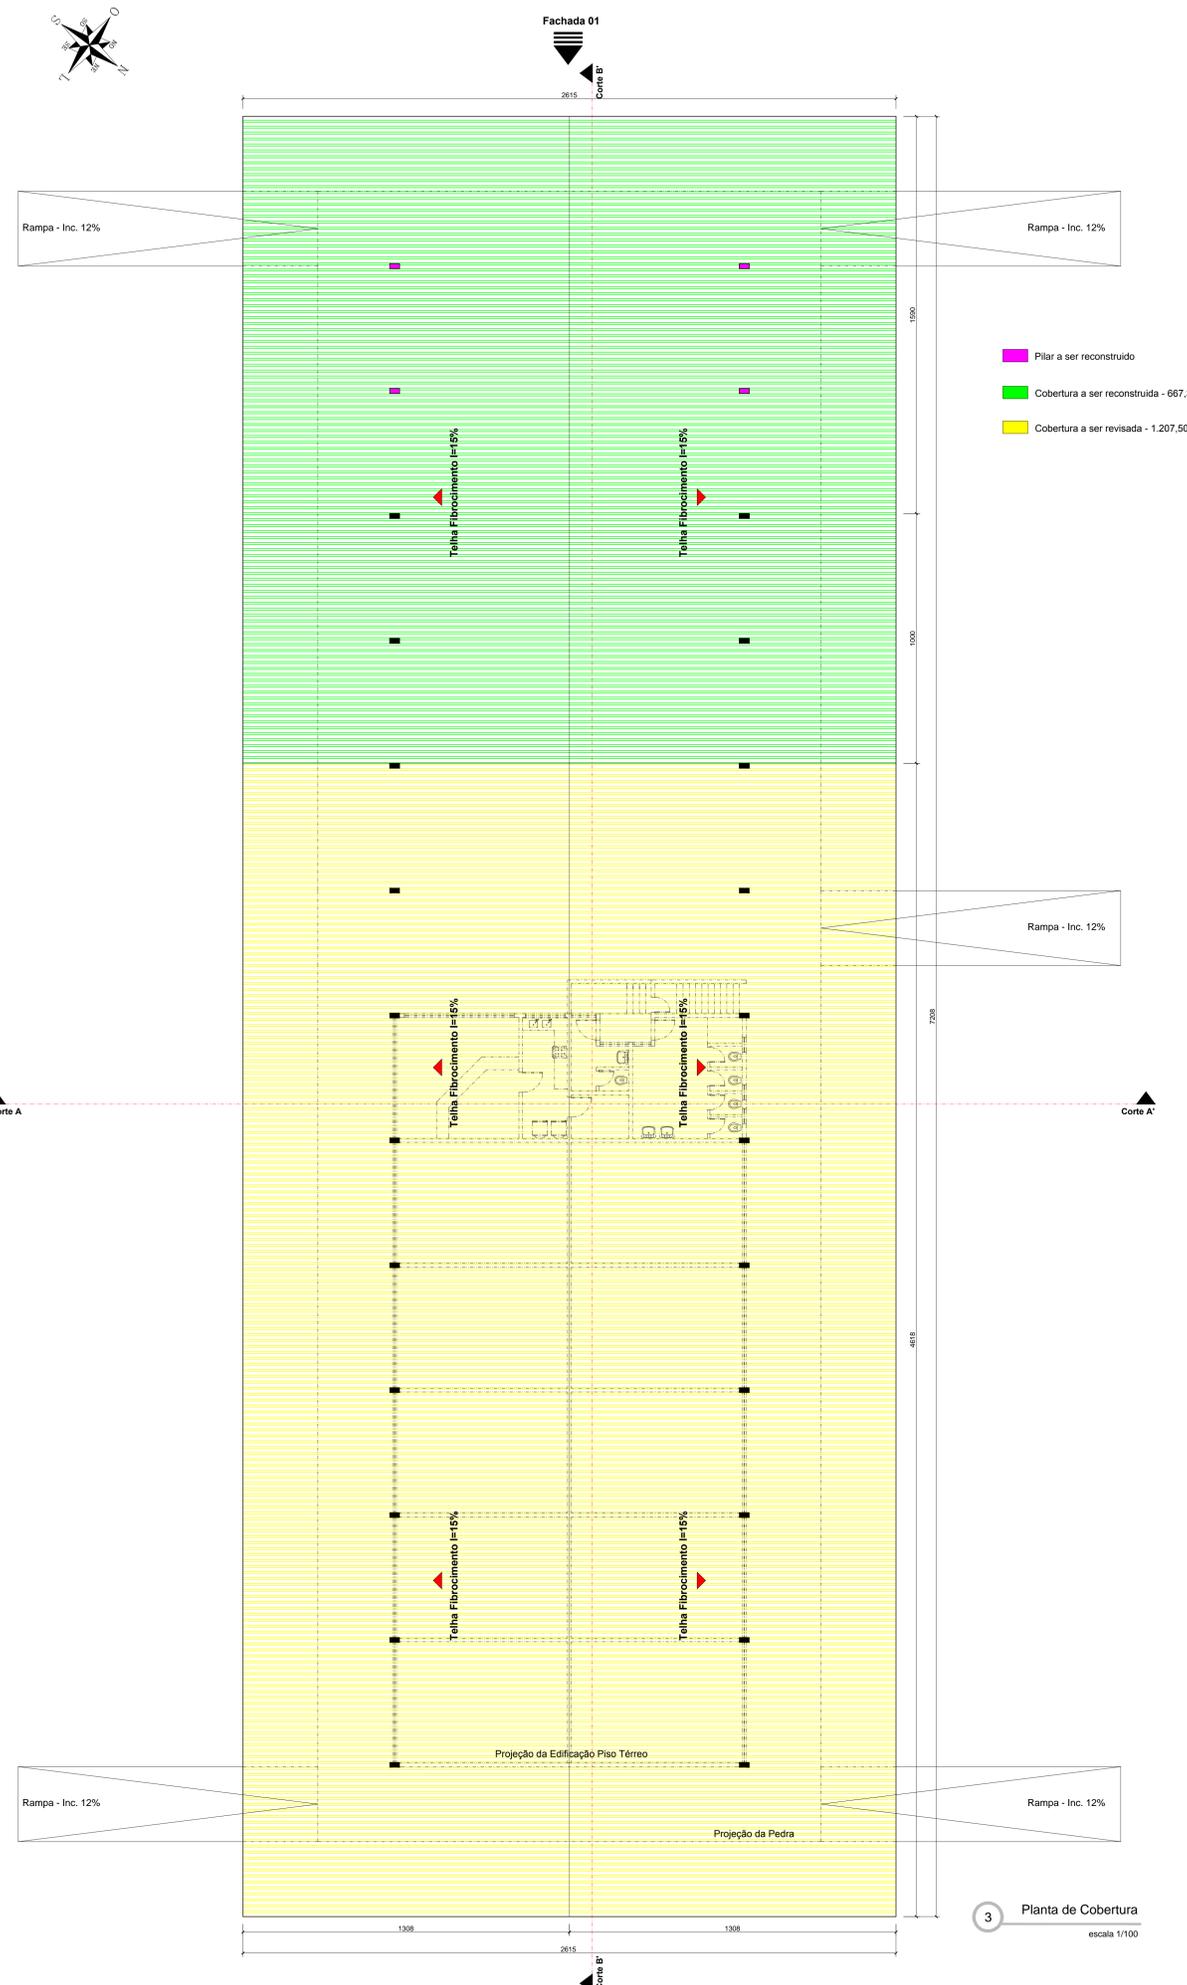

- Pilar a ser reconstruído
- Cobertura a ser reconstruída - 667,30m²
- Cobertura a ser revisada - 1.207,50m²

3 Planta de Cobertura
escala 1/100

Projeto Arquitetônico Troca de Estrutura e Cobertura			
Proprietário: Centrais de Abastecimento do Estado de Santa Catarina CEASA/SC CNPJ 83.284.828/0001-46		Assinatura	
Endereço: Rua Tereza Martins de Brito n 226 - Bairro Revoredo, Tubarão/SC			
Descrição: Planta de Localização - Planta de Implantação - Planta de Cobertura			Área: Total 1.530,70m ²
Data de Entrega: 18/04/2019	Escala: Indicada	RRT: CAU/SC	Folha: 01/02
Responsável Técnico Projeto Arquitetônico: Maykon Luiz da Silva Arquiteto - UFRGS CAU 59.021 - CRB 99904 6687			